



REPUBLIKA HRVATSKA
BRODSKO - POSAVSKA ŽUPANIJA



GRAD SLAVONSKI BROD

Upravni odjel za gospodarstvo

KLASA: 940-01/11-01/406

URBROJ: 2178/01-05-11-02

Slavonski Brod, 20. prosinca 2011. godine

KOLEGIJ GRADONAČELNIKA

Predmet: Darovanje zemljišta Đakovačko-osječkoj biskupiji

Grad Slavonski Brod je temeljem Ugovora o darovanju od 13. svibnja 2009.godine darovao Đakovačko-osječkoj nadbiskupiji, Župi Gospe brze pomoći nekretninu oznaku k.č.br. 6695/2, ukupne površine 1500 m², k.o. Slavonski Brod, a čija je namjena prema tada važećem prostornom planu bila vjerski sadržaj.

Sukladno očitovanju Upravnog odjela za graditeljstvo, prostorno uređenje i zaštitu okoliša, KLASA: 350-07/11-01/151, URBROJ: 2178/01-10-11-2 od 14. prosinca 2011. godine razvidno je da je donošenjem izmjena i dopuna PUP-a „Franjo Sertić“, a sada Andrije Hebrang u svibnju 2011. godine unutar Bloka 10 predviđen veći prostor za izgradnju vjerskih sadržaja (crkva, pastoralni centar i župni dvor) površine P=3024 m², dok je do tada važećim planom iz 2007 godine bila predviđena manja parcela površine P=1500 m², prema kojemu je i izvršena parcelacija.

Prijavnim listom za katastar zemljišta, ovlaštena geodetska agencija GEOKOD d.o.o. je sukladno prostornom planu izvršila parcelaciju nekretnina unutar Bloka 10.

Prema važećem predmetnom PUP-u novoformirane čestice su slijedećih namjena:

- k.č.br. 6695/4, k.o. Brod (P=2100 m²) – izgradnja vjerskih sadržaja;
- k.č.br. 6695/5, k.o. Brod (P=400 m²) – javni park
- k.č.br. 6695/6, k.o. Brod (P=176 m²) – izgradnja javnih sadržaja kulture, zdravstva, obrazovanja i rekreacije.

Slijedom učinjene parcelacije i važećeg prostornog plana potrebno je uskladiti navedenu situaciju i to na način da Đakovačko-osječka nadbiskupije daruje Gradu novoformirane k.č.br. 6695/5 ukupne površine 400 m² i k.č.br. 6695/6 ukupne površine 176 m², čija je namjena javni sadržaj kultura, zdravstvo, obrazovanje i rekreacija, a Grada Đakovačko-osječkoj nadbiskupiji, Župi Gospe brze pomoći novoformiranu k.č.br. 6695/4, ukupne površine 2100 m² čija je namjena izgradnja vjerskih sadržaja.

Napominjemo, da je prije sklapanja predmetnih ugovora potrebno provesti priloženu parcelaciju u katastru i zemljišnim knjigama.

Sukladno narečenom predlažemo Gradonačelniku da se odredi sukladno navedenom prijedlogu, isti razmotri i uputi Gradskom vijeću na daljnje odlučivanje.

Obradila:

Silvija Havrlišan, dipl.iur


Dostaviti:

1. Naslovu
2. Pismohrana



Pročelnica:

Ankica Majetić, dipl.iur

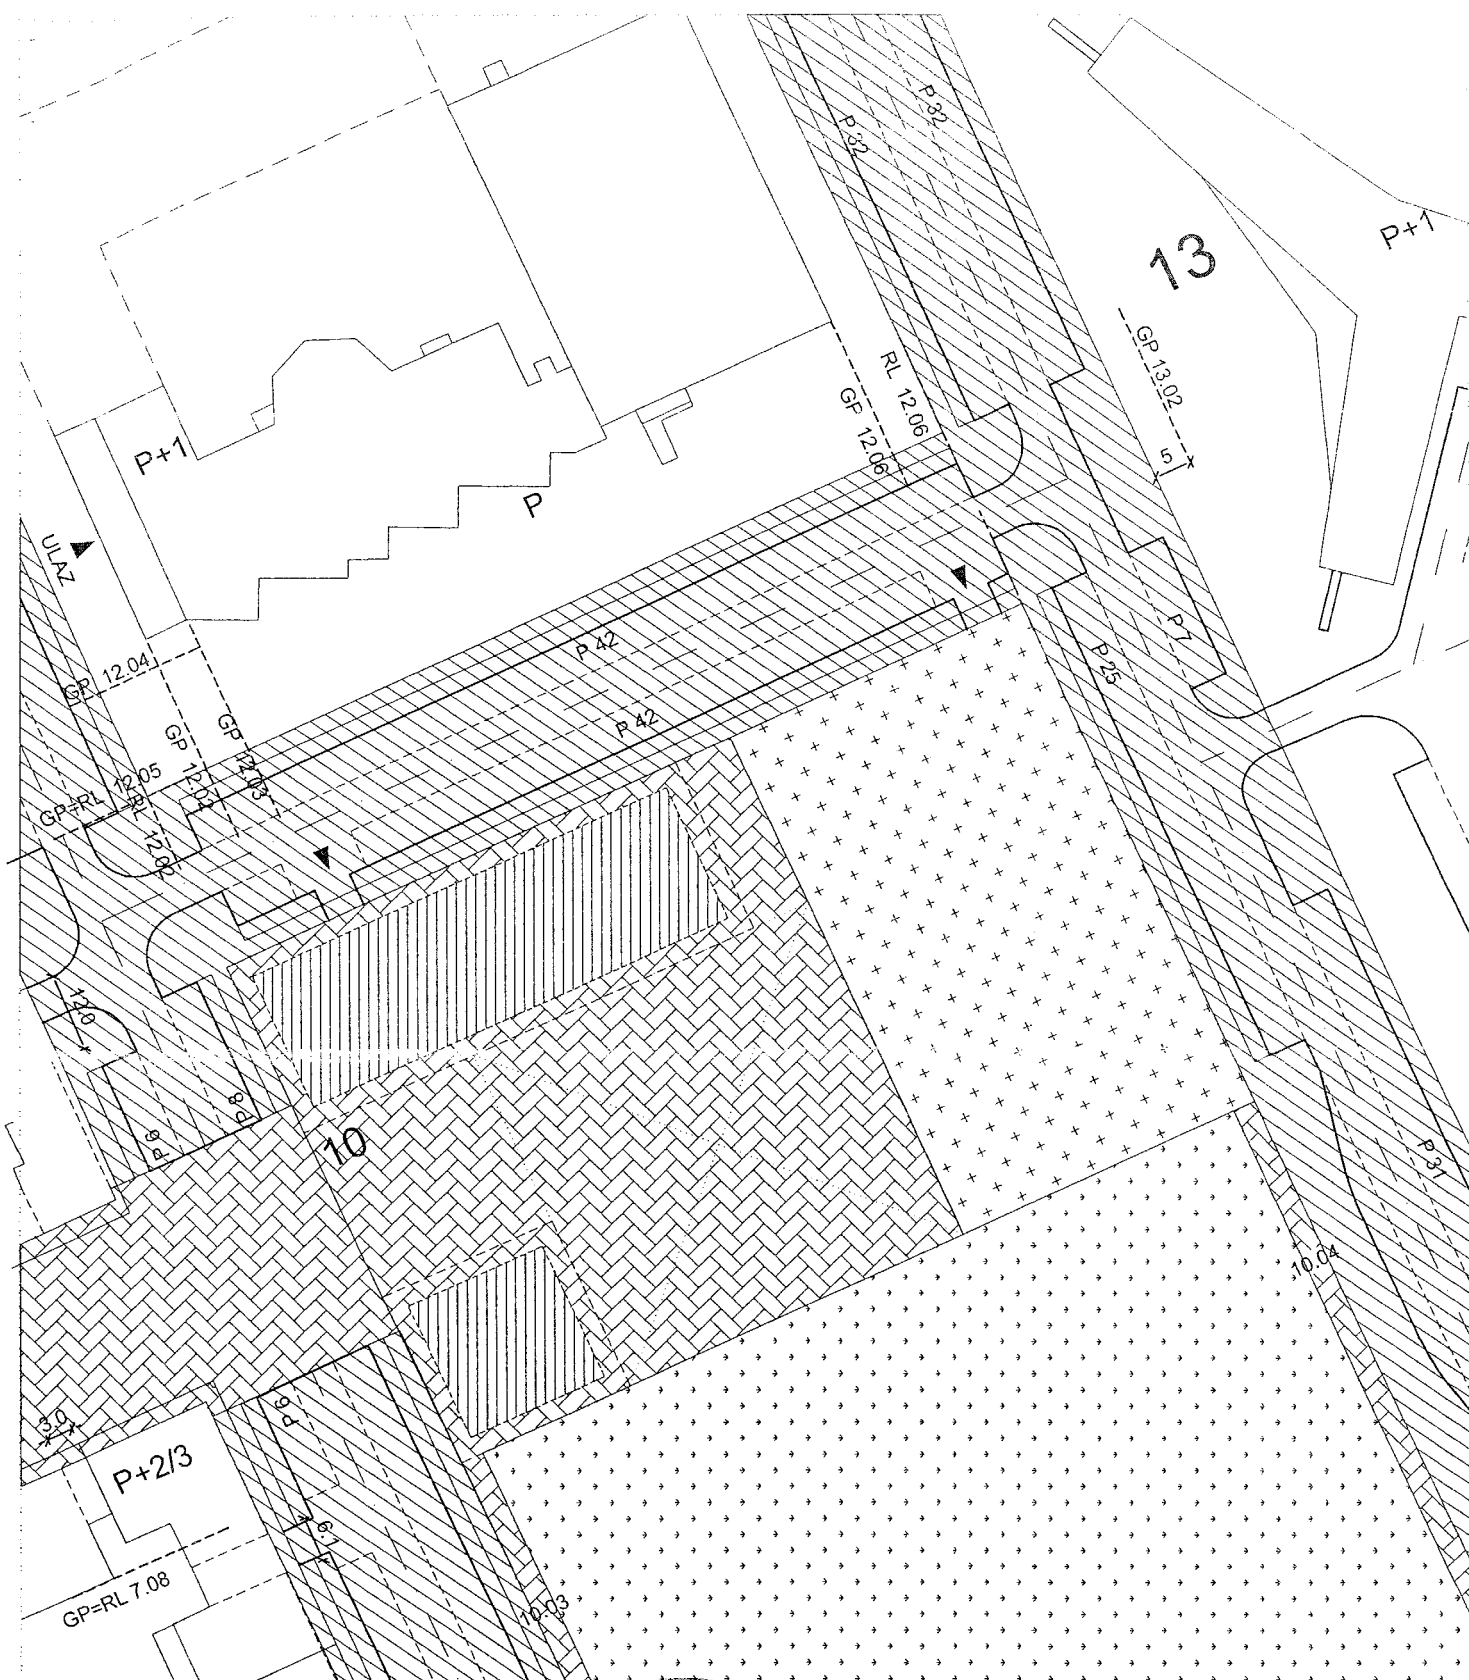

IZMJENE I DOPUNE PUP-a "F.Sertić , a sada A. Hebrang"
katrografski prikaz broj 2 - dodatak (amandman vijećnika)

PLAN NAMJENA POVRŠINA MJ 1:1000

UO za graditeljstvo, prost. uređenje i zaštitu okoliša
pročelnik: Damir Klaić, dipl. ing. grad.

[Signature]

Predsjednik predstavničkog tijela:
Hrvoje Andrić, prof.

[Signature]

6356/2

OŠ " Dragutin Tadijanović"

6321/44

10

72

42

72

6695/2

6695/1

3-23

7-12

7-11

7-13

6321/31

7-14

7-15

6321/36

7-16



Pečat Upravnog odjela:

IZMJENE I DOPUNE PUP-a "F.Serčić , a sada A. Hebrang"
kartografski prikaz broj 3a - dodatak (amandman vijećnika)

PLAN OBVEZNE PARCELACIJE MJ 1:1000

Pečat predstavničkog tijela:

UO za graditeljstvo, prost. uređenje i zaštitu okoliša
ročelnik: Damir Klaić, dipl. ing. grad.

Predsjednik predstavničkog tijela:
 Hrvoje Andrić, prof.

[Handwritten signature]

[Handwritten signature]

Prikaz z.k. uložka - neslužbena kopija

REPUBLIKA HRVATSKA
OPĆINSKI SUD U SLAVONSKOM
BRODU
ZEMLJIŠNOKNJIŽNI ODJEL
SLAVONSKI BROD
Stanje na dan: 19.12.2011.

Katastarska općina: **SLAVONSKI BROD**Broj uložka: **12927**

Broj zadnjeg dnevnika: Z-5721/2009

Aktivne plombe:

ZK uložak je verificiran

A

Posjedovnica
PRVI ODJELJAK

Redni broj	Broj zemljišta (kat.čestice)	Oznaka zemljišta	Površina u		Primjedbe
			m ²	jutra čhv	
1.	6695/2	ORANICA NASELJE A. HEBRANG	1500		Pripis iz uložka 10455

DRUGI ODJELJAK

Redni broj	Upisi	Primjedbe
1.1.	Zaprimljeno 02.07.2009. broj Z-5721/09 Besteretno se upisuju čestice 6695/2 otpisane iz Zk uložka broj 10455 ove kat. općine.	

B

Vlastovnica


Redni broj	Upisi	Primjedbe
1. UDIO 1/1		
1.	ĐAKOVAČKO-OSJEČKA NADBISKUPIJA, ŽUPA GOSPE BRZE POMOĆI SLAV. BROD, P. KREŠIMIRA IV BR. 55 MB: 1051253	
1.1.	Zaprimljeno 02.07.2009. broj Z-5721/09. Temeljem ugovora o darovanju od 13. svibnja 2009. br. Ov-11421/09, i anexa darovnog ugovora od 19. lipnja 2009. br. Ov-14344/09 uknjižuje se pravo vlasništva na nekretnine upisane u A.	

C

Teretovnica

Redni broj	Upisi	Iznos tereta	Primjedbe
			Tereta nema!

Handwritten signature

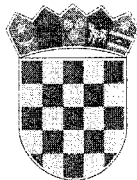

REPUBLIKA HRVATSKA
BRODSKO - POSAVSKA ŽUPANIJA



GRAD SLAVONSKI BROD

Upravni odjel za komunalni
sustav i komunalno redarstvo
KLASA:363-01/11-01/306
URBROJ:2178/01-09-11-1
Slavonski Brod .14.12.2011.godine

Upravni odjel za gospodarstvo
-ovdje-

Veza : Vaš broj:KLASA:940-01/11-01/406


Predmet:Darovanje zemljišta Đakovačko-osječkoj biskupiji
očitovanje- dostavlja se

Daje se suglasnost o mogućnosti darovanja nekretnine oznake k.č.br.6695/4 ukupne površine 2100 m² Đakovočko-osječkoj nadbiskupiji.

S poštovanjem

Stručni suradnik:
Ana Mismar dipl. inž.građ

Handwritten signature of Ana Mismar

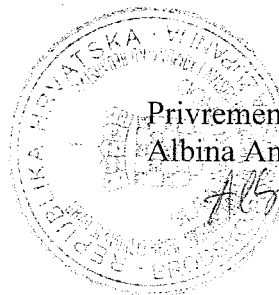

Privremeni pročelnik:
Albina Andelić dipl.jur..

Handwritten signature of Albina Andelić

Dostaviti.

- 1.Naslovu
- 2.Dosje
- 3.Pismohrana