


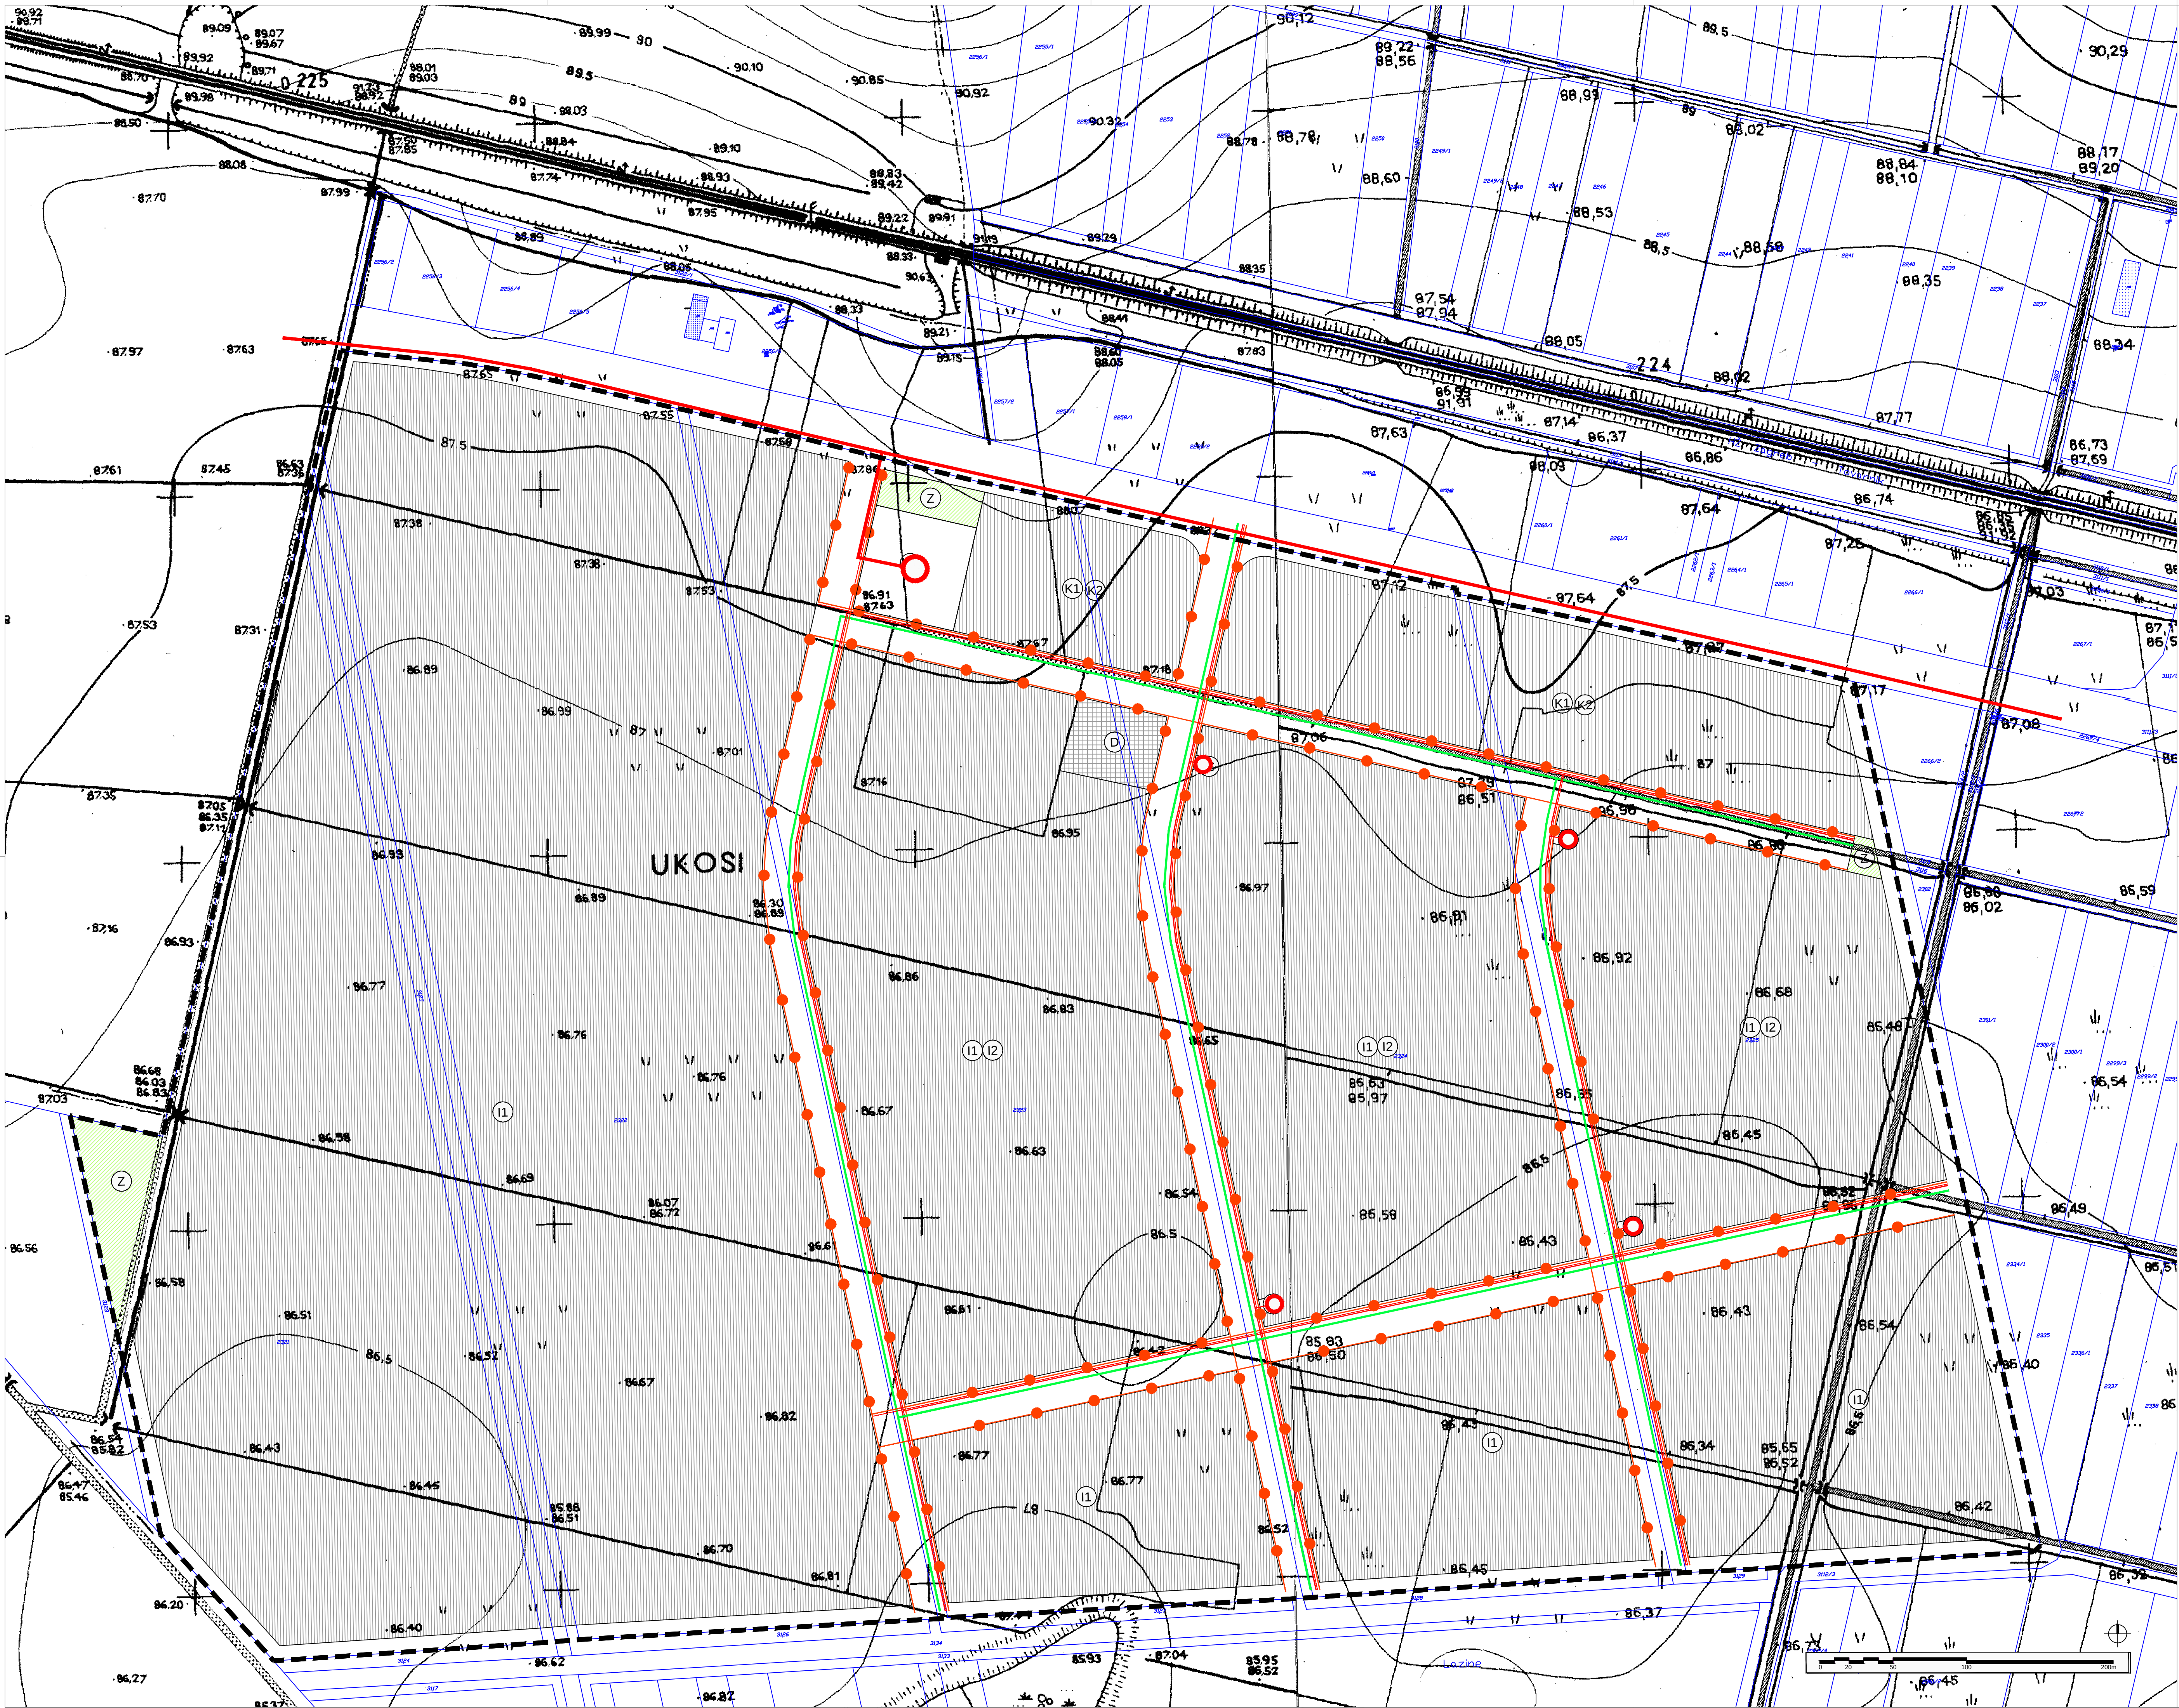

LEGENDA:

--- OBUHVAT PLANA

KORIŠTENJE I NAMJENA POVRŠINA

(I) GOSPODARSKA NAMJENA
pretežno industrijska - I1, pretežno zanatska - I2

(K) POSLOVNA NAMJENA
pretežno uslužna - K1, pretežno trgovačka - K2

(D) JAVNA I DRUŠTVENA NAMJENA

(Z) ZAŠTITNE ZELENE POVRŠINE

(S) POVRŠINE ZA INFRASTRUKTURNE GRAĐEVINE TELEKOMUNIKACIJA,
ENERGETSKOG I VODNOGOSPODARSKOG SUSTAVA (trafostanica, pročisti, ispusti)

POVRŠINE ZA CESTOVNI PROMET (kolne i pješačke površine, parkirališta, uređene zelene površine)
LINIJSKE INFRASTRUKTURNE GRAĐEVINE TELEKOMUNIKACIJSKOG, ENERGETSKOG I
VODNOGOSPODARSKOG SUSTAVA

ENERGETIKA

ELEKTROOPSKRBA

○ TRAFOSTANICA 35 kV

○ TRAFOSTANICA 10(20)/0,4 kV

— KABEL 35 kV

— KABEL 10(20) kV

— KABEL 0,4 kV

○ VOD JAVNE RASVJETE

PLINOOPSKRBA

PEHD DN 90 mm
— LOKALNI PLINOVOD

URBANISTIČKI PLANA UREĐENJA
PROIZVODNO - POSLOVNE ZONE "JELAS"
GOSPODARSKA PROIZVODNO - POSLOVNA ZONA ZAPAD

KONAČNI PRIJEDLOG PLANA



ŽUPANIJA: BRODSKO POSAVSKA
GRAD: SLAVONSKI BROD



Naziv prostornog plana: URBANISTIČKI PLANA UREĐENJA PROIZVODNO - POSLOVNE ZONE "JELAS"
- GOSPODARSKA PROIZVODNO - POSLOVNA ZONA ZAPAD

Naziv kartografskog prikaza: PROMETNA, ULIČNA I KOMUNALNA INFRASTRUKTURNA MREŽA -
ELEKTROENERGETIKA I PLINOOPSKRBA

Broj kartografskog prikaza: 2.B

Mjerilo kartografskog prikaza: 1:2000

Odluka o izradi Urbanističkog plana uređenja
(službeno glasilo):

Odluka Gradskog vijeća o donošenju Urbanističkog
plana uređenja:

Javna rasprava (datum objave):

Javni uvid održan:

Pečat tijela odgovornog za provođenje javne rasprave:

Javno izlaganje:

Odgovorna osoba za provođenje javne rasprave:

Damir Klaić, dipl.ing.

(ime, prezime i potpis)

Suglasnost prema članku 108. Zakona o prostornom uređenju (NN 153/13.)

NE ZAHTEJUVA SE

Stručni izrađivač:

JURCON PROJEKT d.o.o.,
Gotalovečka 4a,
10 000 Zagreb



Pečat pravne osobe/tijela koje je izradilo plan:

Odgovorna osoba:
ZDRAVKO JURČEC, dipl.ing.grad.

(ime, prezime i potpis)

Odgovorni voditelj:

TITO KOSTY, dipl.ing.arh.

Stručni tim u izradi plana:

Tito Kosty, dipl.ing.arh.

Gordan Mašek, dipl.ing.prom.

Milan Puhar, dipl.ing.arh.

Nevenka Mrčela, dipl. iur.

Zdravko Jurčec, dipl.ing.grad.

Ranata Fakin, ing.grad.

Momir Pavličić, mag.ing.prosp.arh.

Bojan Linardić, dipl.ing.arh.

Kristina Perković, mag.ing.arh.

Stručna suradnja:

Pečat predstavničkog tijela:

Predsjednik predstavničkog tijela:

DAVOR GRUBER

(ime, prezime i potpis)

Istovjetnost ovog prostornog plan sa izvornikom
ovjerava:

Pečat nadležnog upravnog tijela:

(ime, prezime i potpis)