
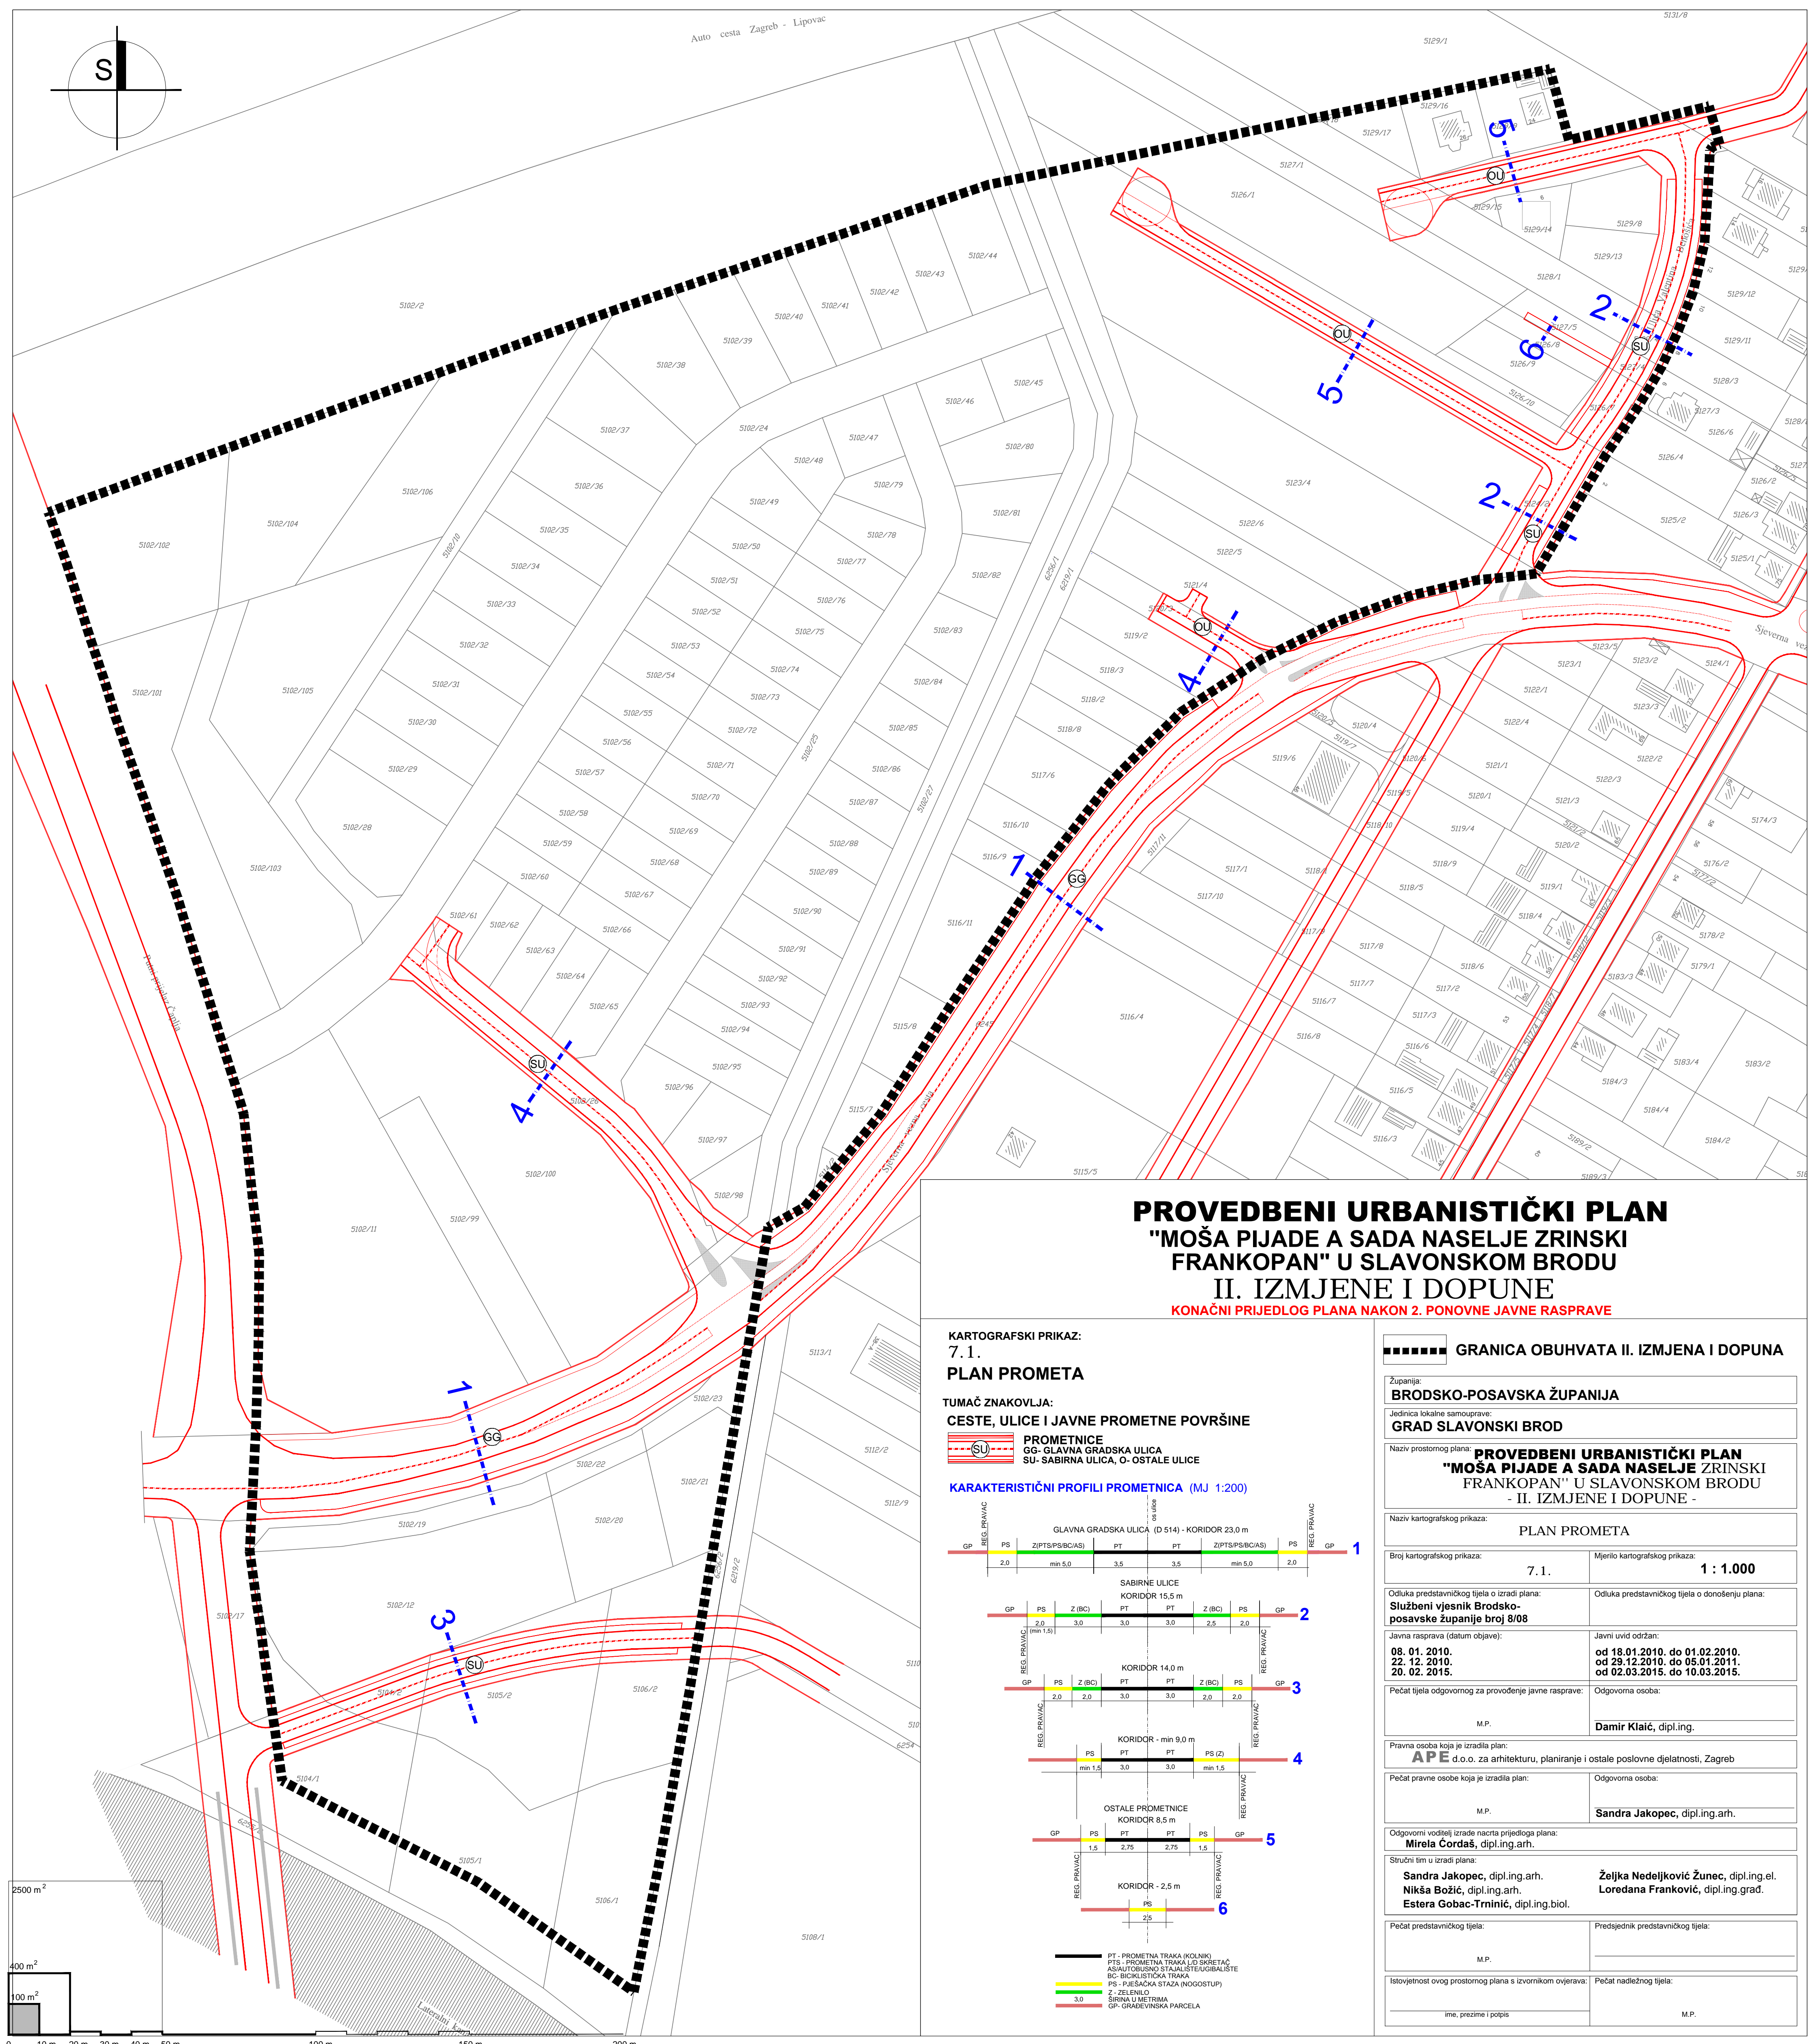


Auto cesta Zagreb - Lipovac

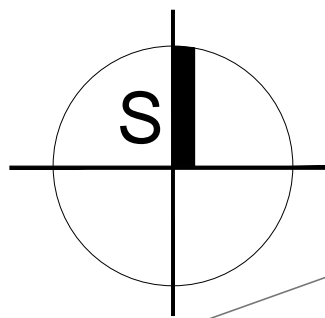

# PROVEDBENI URBANISTIČKI PLAN "MOŠA PIJADE A SADA NASELJE ZRINSKI FRANKOPAN" U SLAVONSKOM BRODU II. IZMJENE I DOPUNE


KONAČNI PRIJEDLOG PLANA NAKON 2. PONOVNE JAVNE RASPRAVE

## KARTOGRAFSKI PRIKAZ: 7.1. PLAN PROMETA

TUMAČ ZNAKOVLJA:  
CESTE, ULICE I JAVNE PROMETNE POVRŠINE

- PROMETNICE
- GG- GLAVNA GRADSKA ULICA
- SU- SABIRNA ULICA, O- OSTALE ULICE

### KARAKTERISTIČNI PROFILI PROMETNICA (M.J 1:200)

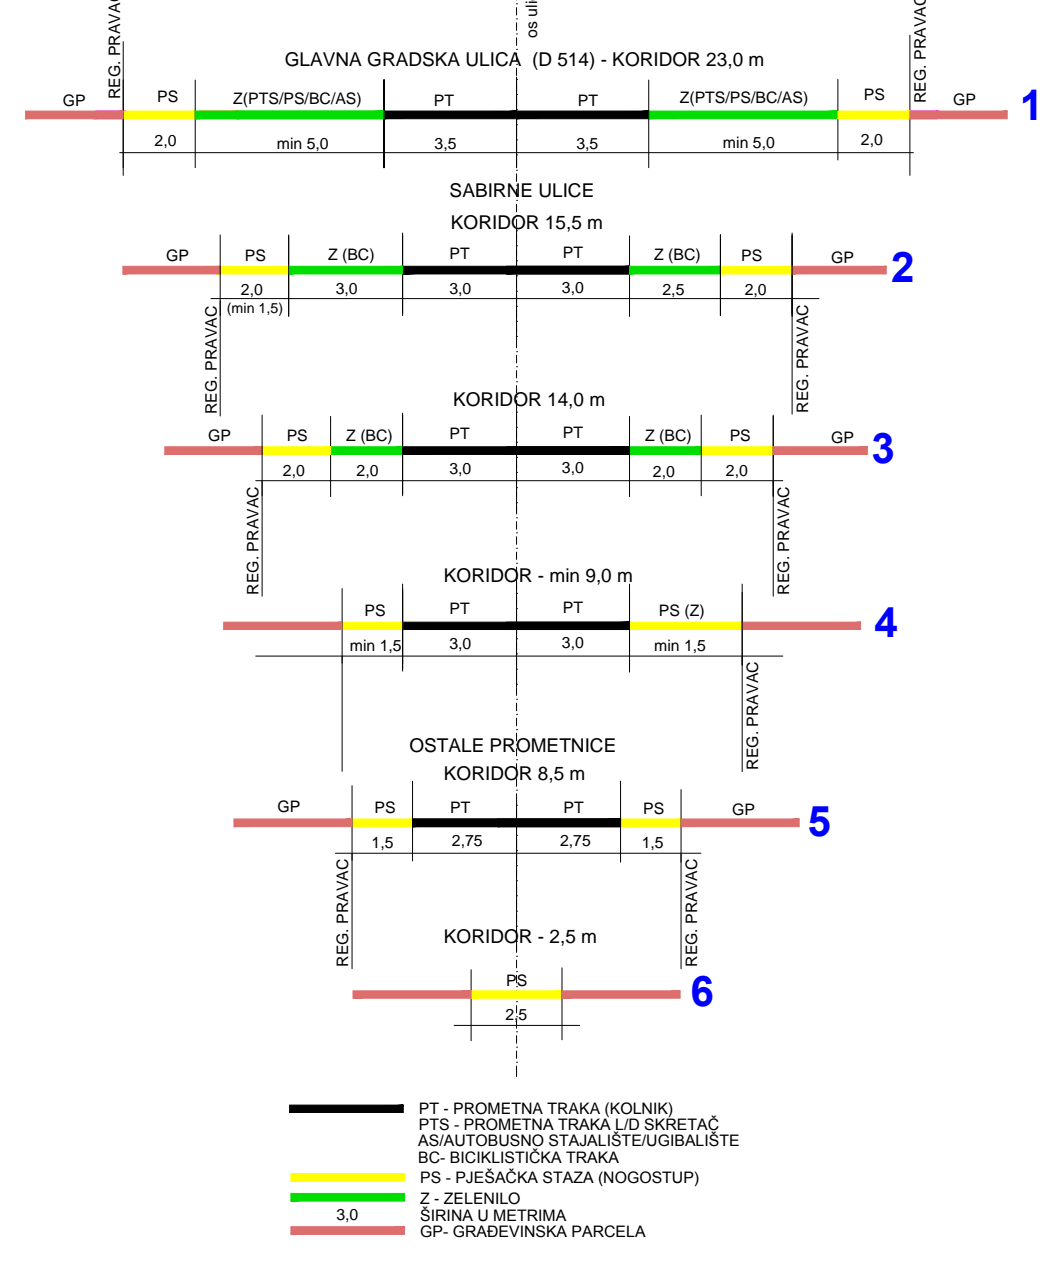

### ■■■■■ GRANICA OBUHVATA II. IZMJENA I DOPUNA

Županija:  
**BRODSKO-POSAVSKA ŽUPANIJA**  
Jedinica lokalne samouprave:  
**GRAD SLAVONSKI BROD**

Naziv prostornog plana:  
**PROVEDBENI URBANISTIČKI PLAN  
"MOŠA PIJADE A SADA NASELJE ZRINSKI  
FRANKOPAN" U SLAVONSKOM BRODU  
- II. IZMJENE I DOPUNE -**

Naziv kartografskog prikaza:  
**PLAN PROMETA**

Broj kartografskog prikaza:  
**7.1.** Mjerilo kartografskog prikaza:  
**1 : 1.000**

Odluka predstavničkog tijela o izradi plana:  
**Službeni vjesnik Brodsko-posavske županije broj 8/08**

Javna rasprava (datum objave):  
**08. 01. 2010.  
22. 12. 2010.  
20. 02. 2015.**

Odluka predstavničkog tijela o donošenju plana:  
**Službeni vjesnik Brodsko-posavske županije broj 8/08**

Javni uvid održan:  
**od 18.01.2010. do 01.02.2010.  
od 29.12.2010. do 05.01.2011.  
od 02.03.2015. do 10.03.2015.**

Pečat tijela odgovornog za provođenje javne rasprave:  
M.P. **Damir Klaić, dipl.ing.**

Pečat pravne osobe koja je izradila plan:  
M.P. **Sandra Jakopec, dipl.ing.arh.**

Odgovorni voditelj izrade nacrtu prijedloga plana:  
**Mirela Cordaš, dipl.ing.arh.**

Stručni tim u izradi plana:  
**Sandra Jakopec, dipl.ing.arh. Željka Nedeljković Žunec, dipl.ing.el.  
Nikša Božić, dipl.ing.arh. Loredana Franković, dipl.ing.grad.  
Estera Gobac-Trinić, dipl.ing.biol.**

Pečat predstavničkog tijela:  
M.P.

Istovjetnost ovog prostornog plana s izvornikom ovjerava:  
ime, prezime i potpis Pečat nadležnog tijela:  
M.P.

