
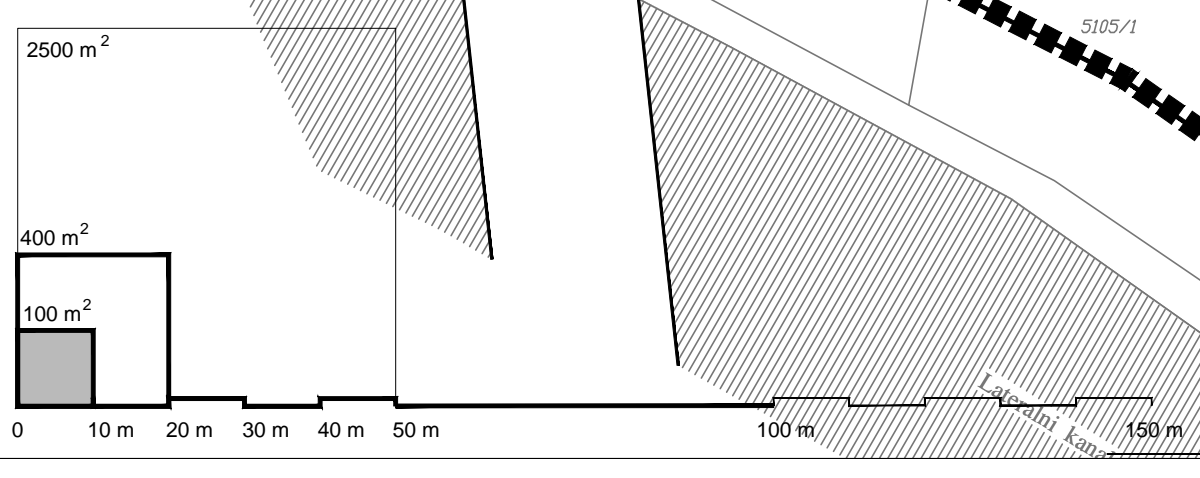


Auto cesta Zagreb - Lipovac
MAGISTRALNI VODOVOD - planirano

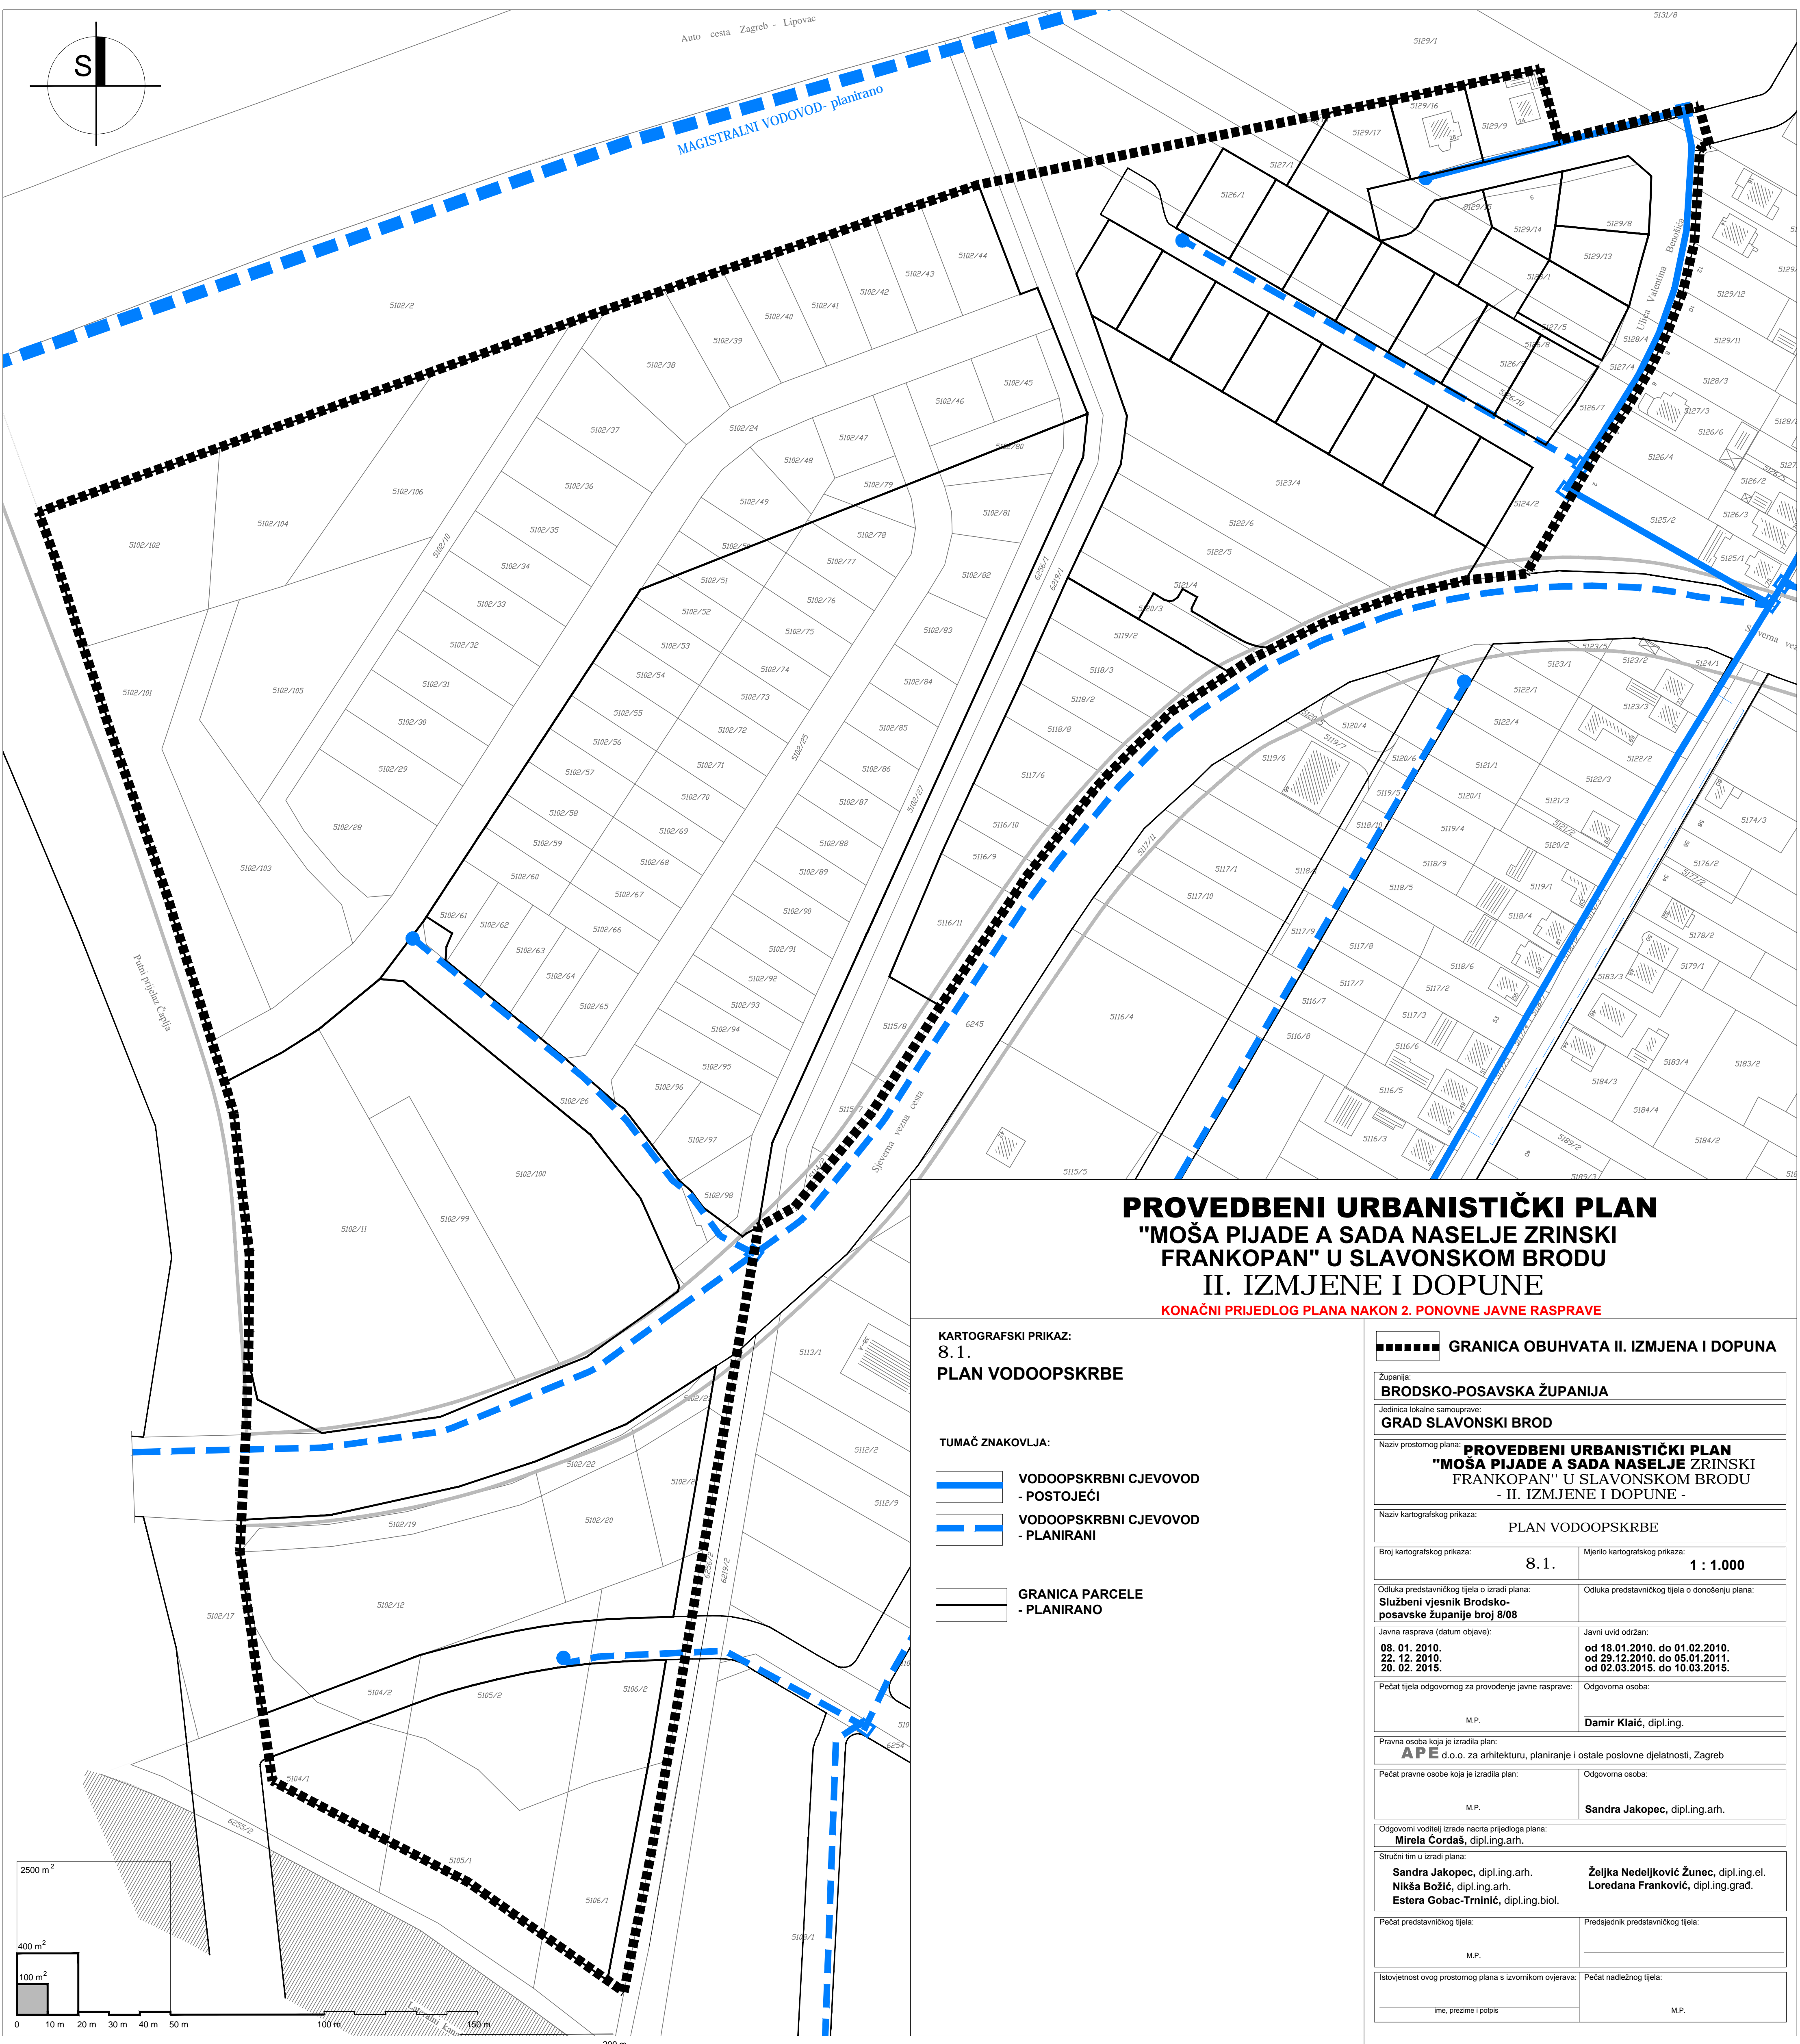

PROVEDBENI URBANISTIČKI PLAN "MOŠA PIJADE A SADA NASELJE ZRINSKI FRANKOPAN" U SLAVONSKOM BRODU II. IZMJENE I DOPUNE

KONAČNI PRIJEDLOG PLANA NAKON 2. PONOVNE JAVNE RASPRAVE

KARTOGRAFSKI PRIKAZ:
8.1.
PLAN VODOOPSKRBE

TUMAČ ZNAKOVILJA:
 VODOOPSKRBNI CJEVOVOD - POSTOJEĆI
 VODOOPSKRBNI CJEVOVOD - PLANIRANI
 GRANICA PARCELE - PLANIRANO

GRANICA OBUHVATA II. IZMJENA I DOPUNA	
Županija: BRODSKO-POSAVSKA ŽUPANIJA	
Jedinica lokalne samouprave: GRAD SLAVONSKI BROD	
Naziv prostornog plana: PROVEDBENI URBANISTIČKI PLAN "MOŠA PIJADE A SADA NASELJE ZRINSKI FRANKOPAN" U SLAVONSKOM BRODU - II. IZMJENE I DOPUNE -	
Naziv kartografskog prikaza: PLAN VODOOPSKRBE	
Broj kartografskog prikaza: 8.1.	Mjerilo kartografskog prikaza: 1 : 1.000
Odluka predstavničkog tijela o izradi plana: Službeni vjesnik Brodsko-posavske županije broj 8/08	Odluka predstavničkog tijela o donošenju plana:
Javna rasprava (datum objave): 08. 01. 2010. 22. 12. 2010. 20. 02. 2015.	Javni uvid održan: od 18.01.2010. do 01.02.2010. od 29.12.2010. do 05.01.2011. od 02.03.2015. do 10.03.2015.
Pečat tijela odgovornog za provođenje javne rasprave: M.P.	Odgovorna osoba: Damir Klaić, dipl.ing.
Pravna osoba koja je izradila plan: APE d.o.o. za arhitekturu, planiranje i ostale poslovne djelatnosti, Zagreb	
Pečat pravne osobe koja je izradila plan: M.P.	Odgovorna osoba: Sandra Jakopec, dipl.ing.arh.
Odgovorni voditelj izrade nacrtu prijedloga plana: Mirela Čordaš, dipl.ing.arh.	
Stručni tim u izradi plana: Sandra Jakopec, dipl.ing.arh. Željka Nedeljković Žunec, dipl.ing.el. Nikša Božić, dipl.ing.arh. Loredana Franković, dipl.ing.građ. Estera Gobac-Trninić, dipl.ing.biol.	
Pečat predstavničkog tijela: M.P.	Predsjednik predstavničkog tijela:
Istovjetnost ovog prostornog plana s izvornikom ovjerava: ime, prezime i potpis	Pečat nadležnog tijela: M.P.