


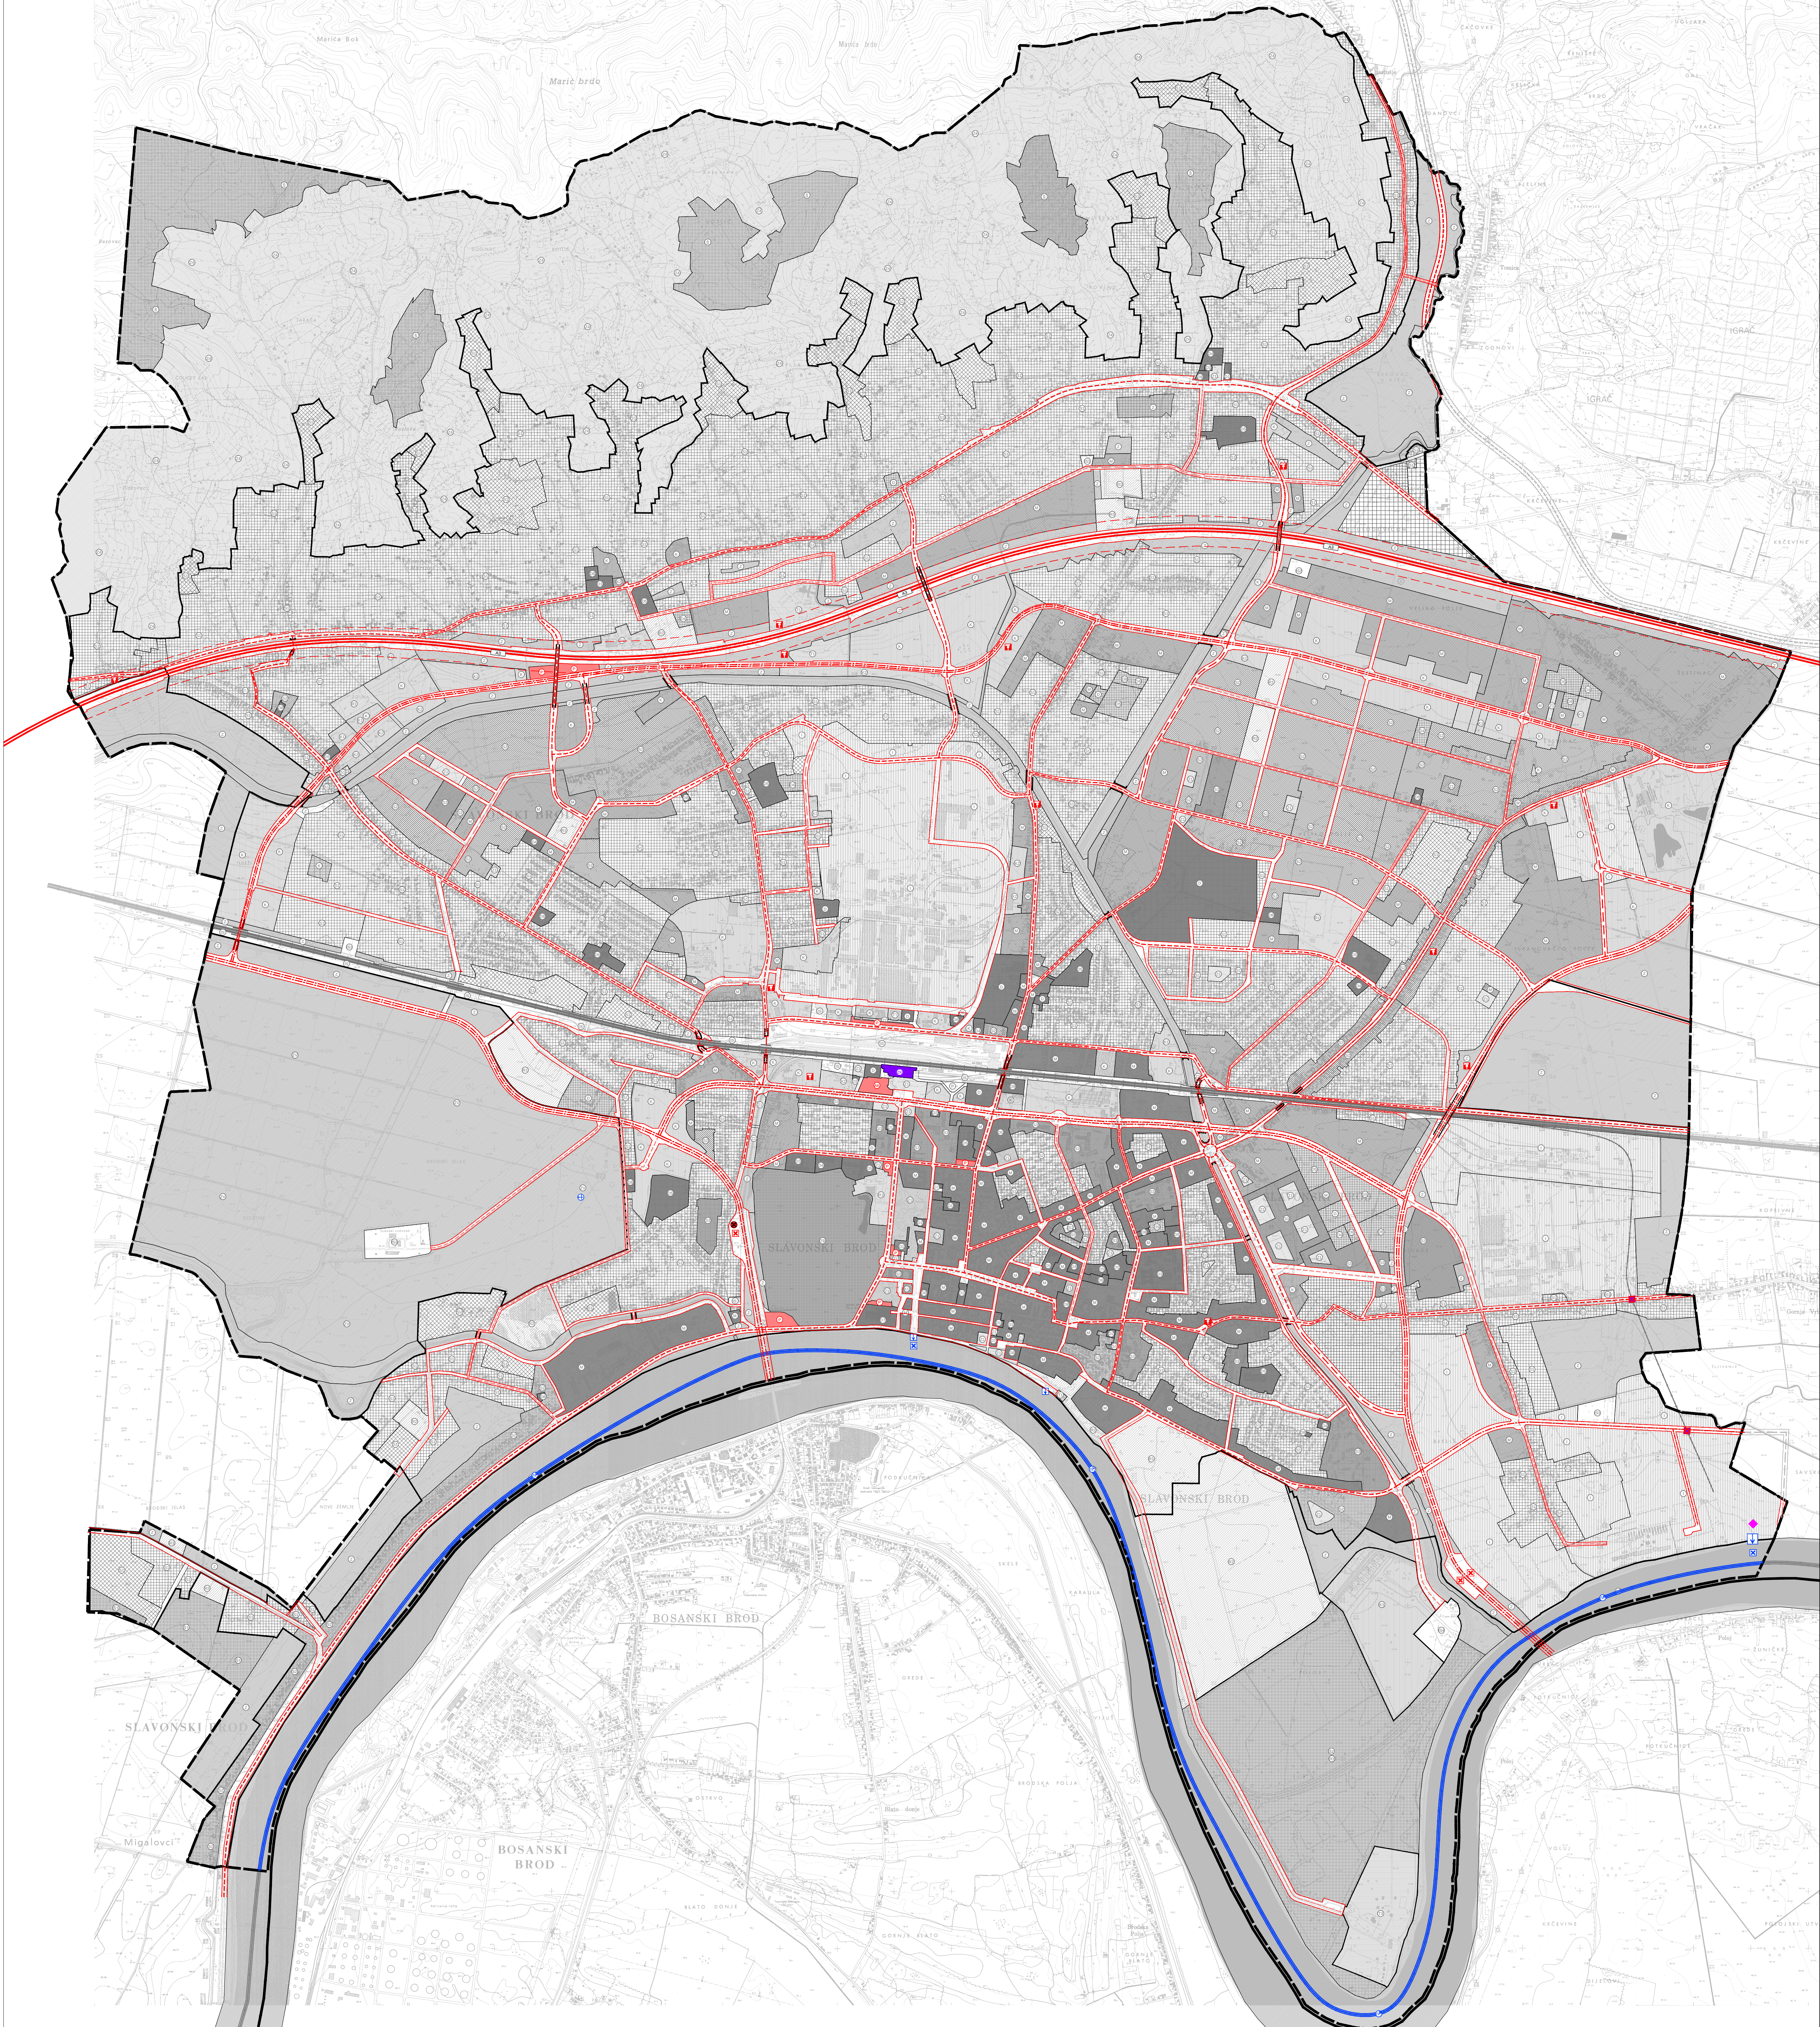

IZMJENE I DOPUNE
GENERALNOG URBANISTIČKOG PLANA
GRADA SLAVONSKOG BRODA

TUMAČ ZNAKOVA	
GRANICE	
	GRANICA GUP-A
	DRŽAVNA I ŽUPANIJSKA GRANICA
LIST 1.2. Promet - cestovni, željeznički, riječni, integralni transport	
TUMAČ ZNAKOVA	
	CESTOVNI PROMET
	DRŽAVNA AUTOCESTA
	GLAVNE GRADSKJE ULICE
	SABIRNE ULICE
	OSTALE ULICE
	SEKUNDARNA DRŽAVNA CESTA
	GRANICA JAVNE PROMETNE POVRŠINE
	CESTOVNI PRIJELAZ U DVIJE RAZINE / MOST
	STALNI GRANIČNI CESTOVNI PRIJELAZ
	PLANIRANI GRANIČNI CESTOVNI PRIJELAZ ZA POGRANIČNI PRIJELAZ
	AUTOBUSNI KOLODVOR
	JAVNI PARKING I GARAŽA
	BENZINSKA POSTAJA
	PODRUČJE GRANIČNOG PRIJELAZA lokacija u istraživanju
	ŽELJEZIČKI PROMET
	MAGISTRALNA GLAVNA ŽELJEZIČKA PRUGA
	ŽELJEZIČKI KOLODVOR
	ŽELJEZIČKI PRIJELAZ U DVIJE RAZINE
	CESTOVNI PRIJELAZ U JEDNOJ RAZINI
	ŽELJEZIČKA PRUGA ZA POSEBAN PROMET
	INTEGRALNI TRANSPORT
	ROBNO TRANSPORTNO SREDIŠTE
	RIJEČNI PROMET
	MEĐUNARODNI PLOVNI PUT IV. plovne klase
	RIJEČNO PRISTANIŠTE ZA MALA PLOVILA I PUĆNIČKE BRODOVE
	PLANIRANA DRŽAVNA RIJEČNA LUKA I PRISTANIŠTE
	GRANIČNI RIJEČNI PRIJELAZ II. KATEGORIJE
	ZRAČNI PROMET
	LETJELIŠTE

KONAČNI PRIJEDLOG PLANA

IZMJENE I DOPUNE GENERALNOG URBANISTIČKOG PLANA GRADA SLAVONSKOG BRODA

Naziv kartografskog prikaza:
1.2. Promet

0 100 500 1000m
M.J. 1 : 10 000

Odluka o izradi Izmjena i dopuna Generalnog urbanističkog plana Grada Slavonskog Broda
Službeni vjesnik Brodsko - posavske županije 19/08
Javna rasprava (datum objave):
Glas Slavonije 29. srpnja 2015. godine i Posavska Hrvatska 31. srpnja 2015. godine
Pečat tijela odgovornog za javnu raspravu:

Odluka predstavničkog tijela o donošenju plana (službeno glasilko):
Javni uvid držan od: 06. kolovoza 2015. do: 04. rujna 2015.
Odgovorna osoba za provođenje javne rasprave:

Suglasnost na plan prema članku 96. Zakona o prostornom uređenju i gradnji ("Narodne novine", br. 76/07, 38/09, 55/11, 90/11 i 50/12) Mjesto: _____ Datum: _____

Pravna osoba / tijelo koje je izradio plan:
URBANISTIČKI INSTITUT HRVATSKE d.o.o. ZAGREB
Zagreb, Frane Petrića 4

Pečat pravne osobe / tijela koje je izradio plan: _____

Odgovorna osoba:
mr.sc. Ninoslav Dusper, dipl.ing.arh.

Odgovorni voditelj izrade nacrtu prijedloga plana:
Lidija Škec, dipl.ing.arh. do veljače 2014. godine
mr.sc. Ninoslav Dusper, dipl.ing.arh. od ožujka 2014. godine

Suizni tim u izradi plana:
Dunja Ožvalić, dipl.ing.arh.
Lidija Škec, dipl.ing.arh.
Petra Igric, dipl.ing.arh.
Nikola Adrović, mag.ing.aedf.

Dean Vučić, ing.geod.
Mladen Kardum, ing.grad.
Damir Blažević, dipl.ing.arh.

Pečat predstavničkog tijela: _____

Predsjednik predstavničkog tijela: _____

Istovjetnost ovog plana sa izvornikom ovjerava: _____

Pečat nadležnog tijela: _____

(ime, prezime i potpis)